progetto di piano di lottizzazione per insediamenti artigianali misti in loc. GALLI FOCE

COMUNE DI TIVOLI

COMUNE DI TIVOLI
ASS. - 9 DIC. 1978
PROT. N. 11643

argomento

zonizzazione

progettisti	scala 1:500
	data
	tav. 3

LEGENDA
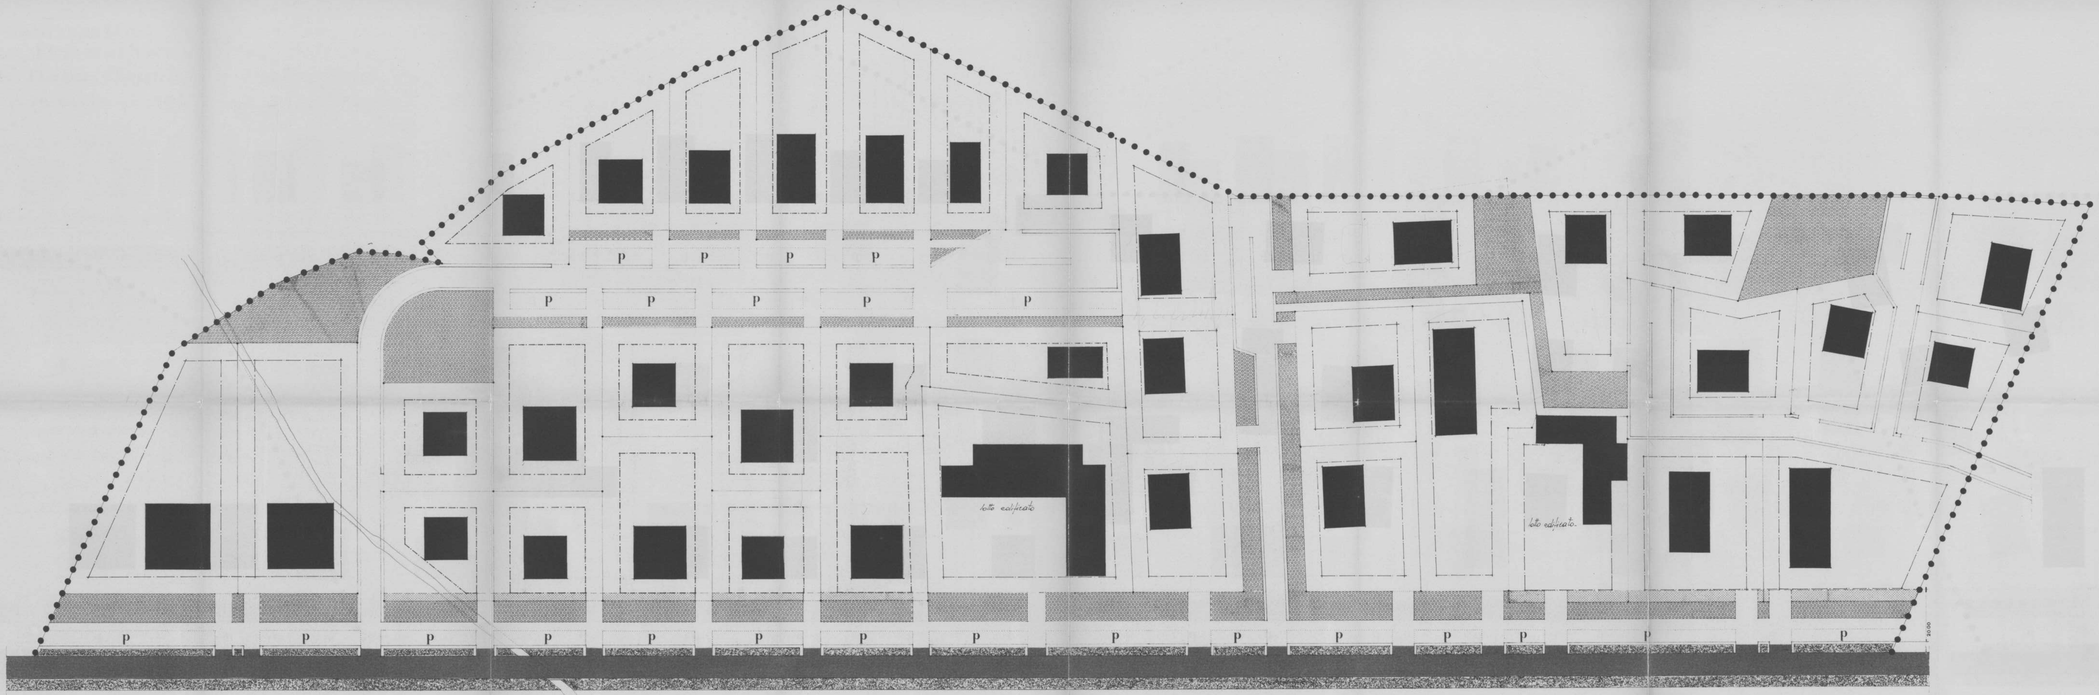
- limite zona D_2
- verde pubblico
- " " privato
- P parcheggio
- fili fissi
- superfice coperta indicativa per h_{max} 8 mt