


COMUNE DI TIVOLI


PROVINCIA DI ROMA

PIANO DI RECUPERO CENTRO STORICO

SETTORE INTERVENTI DI RIQUALIFICAZIONE URBANISTICA

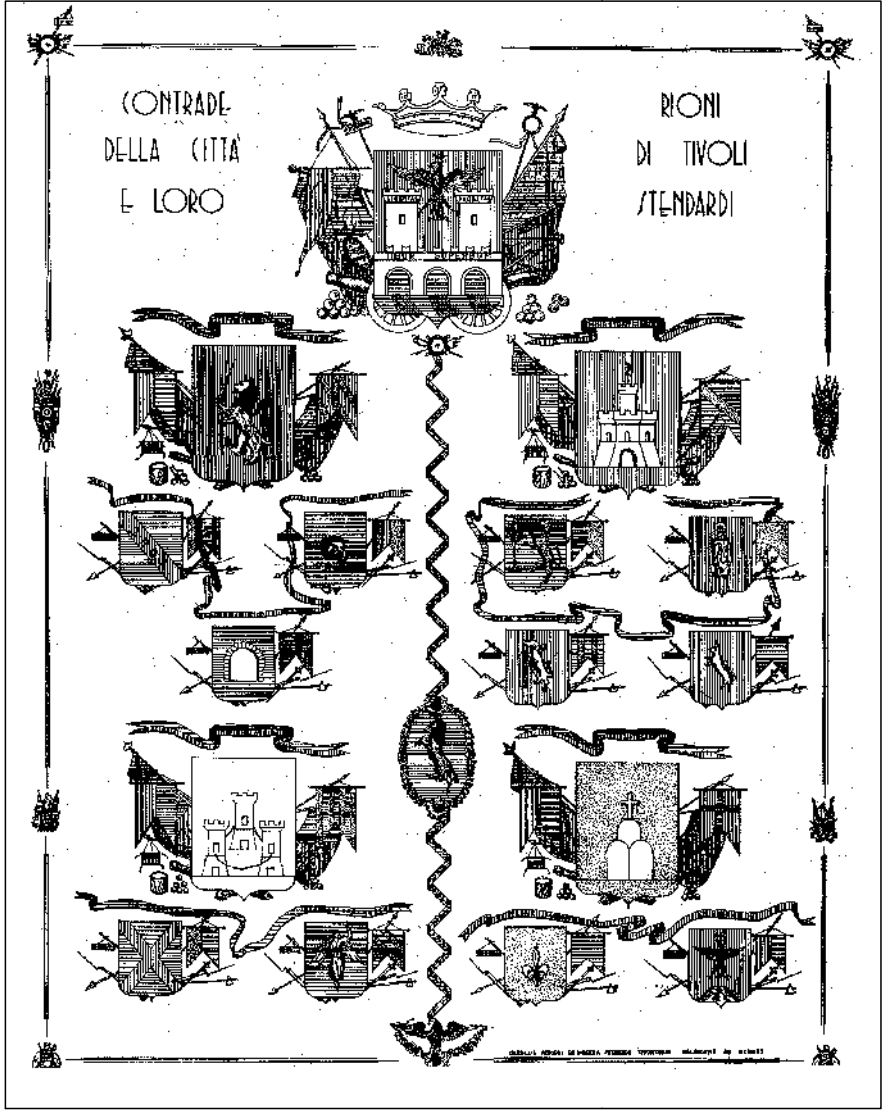

Progettista : Arch. Giuseppe Petroschi
Collaboratori interni : Arch. Roberto Baccanti,Geom. Emilio Cellini, Giovanni Montagnino
Metodologia e struttura normativa : "Urbanistica degli Studi di Roma" - "Urbanistica" 2/1972
Rilevazione dati e compilazione schede : Arch. Carolina Dondoli,Arch. Elena Madoni,Geom. Andrea Rinaldi,Arch. Gian Lorenzo Favaroni
Elaborazione planimetrie di base : Arch. Carolina Dondoli,Geom. Andrea Rinaldi,Arch. Gian Lorenzo Favaroni
Disegno dei profili e prospetti dei fronti principali : Geom. Roberto Di Nucci,Arch. Elena Madoni,Arch. Pierluigi Panzeri
Elaborazione schede e tavole di progetto : Arch. Carolina Dondoli,Arch. Elena Madoni,Arch. Pierluigi Panzeri,Arch. Gian Lorenzo Favaroni
Elaborazione grafica computerizzata : Arch. Carolina Dondoli,Geom.Roberto Di Nucci,Arch. Pierluigi Panzeri,Geom. Andrea Rinaldi,
Arch. Gian Lorenzo Favaroni
Raffigurazione storica : Arch. Elena Madoni
QUADRO D'UNIONE TAV. N° 1

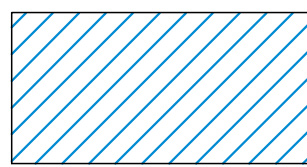- Perimetro zone "A": centro storico
- Perimetro piano di recupero: contrade
- Perimetro rioni
-  Zone di P.P. escluse dal P.d.R.

SCALA 1:1500

