


COMUNE DI TIVOLI
PROVINCIA DI ROMA
PIANO DI RECUPERO CENTRO STORICO
CONTRADA SAN PAOLO

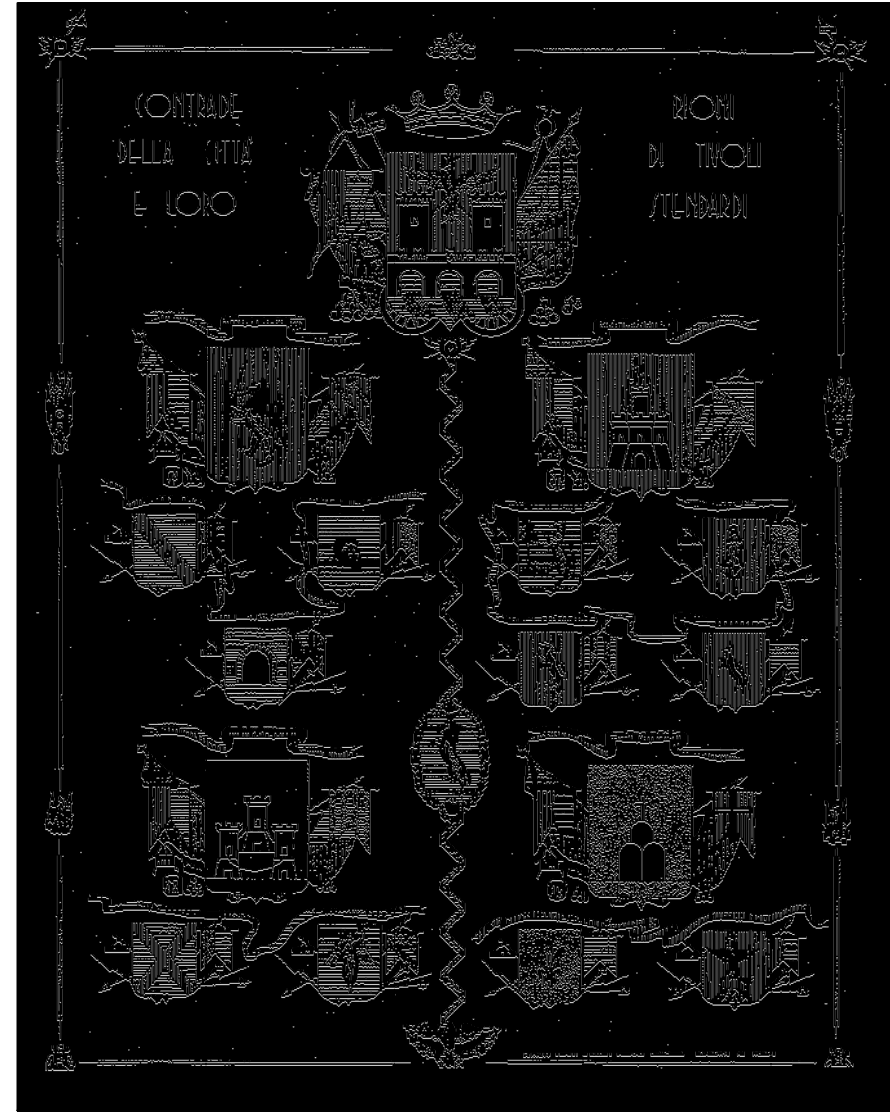

Progettista: Arch. Giuseppe Petroschi
Collaboratori Interni: Arch. Roberto Accornero, Gian. Emilio Colla, Giovanni Montagnolo
Metodologia e struttura normativa: Università degli Studi di Roma "La Sapienza" D.P.F.C.
Ricerca storica e cartografica: Arch. Corrado D'Adda, Arch. Elio De Santis, Arch. Andrea Biondi, Arch. Gian Lorenzo Favoni
Elaborazione planimetrica di base: Arch. Corrado D'Adda, Arch. Andrea Biondi, Arch. Gian Lorenzo Favoni
Disegno dei progetti e progetti dei lavori: Arch. Roberto Accornero, Arch. Elio De Santis, Arch. Andrea Biondi, Arch. Gian Lorenzo Favoni
Elaborazione tecniche e tavole di progetto: Arch. Corrado D'Adda, Arch. Elio De Santis, Arch. Andrea Biondi, Arch. Gian Lorenzo Favoni
Elaborazione grafica computerizzata: Arch. Corrado D'Adda, Arch. Roberto D'Adda, Arch. Elio De Santis, Arch. Andrea Biondi, Arch. Gian Lorenzo Favoni
Riduzione grafica: Arch. Elio De Santis, Arch. Andrea Biondi, Arch. Gian Lorenzo Favoni
PIANO DELLE PAVIMENTAZIONI TAV. N° 34

LEGENDA

N.B. Tavola desunta dal Piano Quadro delle Pavimentazioni approvato con delibera C.C. 77 del 29/09/97

STRADE e PIAZZE

			APPARECCHIATURA A CORRI INCLINATI A 45° GUIDE LATERALI RETTILINEE; CUBETTI DI BASALTO cm 12x12 UNI 2719
			APPARECCHIATURA A CORRI LATERALI A CORRI INCLINATI A 45° GUIDE RETTILINEE; CUBETTI DI BASALTO cm 12x12 UNI 2719 SPINA CENTRALE: BASOLI cm 25x25
			APPARECCHIATURA A CORRI RETTILINEE; CUBETTI DI BASALTO cm 12x12 UNI 2719 GUIDE LATERALI RETTILINEE; BASOLI cm 25x25
			APPARECCHIATURA AD ARCHI CONTRASTANTI; CUBETTI DI BASALTO cm 9-12 UNI 2719
			APPARECCHIATURA AD ARCHI CONTRASTANTI; GUIDE RETTILINEE; FASCE LATERALI A CORRI INCLINATI A 45°; CUBETTI DI BASALTO cm 12x12 UNI 2719 GUIDE INCLINATE A 45°; MEZZI BASOLI cm 25x25
			APPARECCHIATURA AD ARCHI CONTRASTANTI; GUIDE LATERALI RETTILINEE; CUBETTI DI BASALTO cm 9-12 UNI 2719
			APPARECCHIATURA A CORRI INCLINATI A 45°; CUBETTI DI BASALTO cm 12x12 UNI 2719 GUIDE LATERALI A CORRI INCLINATI A 45°; BASOLI cm 25x25
			APPARECCHIATURA A CORRI INCLINATI A 45°; CUBETTI DI BASALTO cm 12x12 UNI 2719 GUIDE A CORRI INCLINATI A 45°; MEZZI BASOLI cm 25x25 FASCE LATERALI RETTILINEE; CUBETTI DI CALCEME BIANCO
			APPARECCHIATURA A CORRI RETTILINEE; FASCE LATERALI A CORRI INCLINATI A 45°; CUBETTI DI BASALTO cm 12x12 UNI 2719 GUIDE INCLINATE A 45°; MEZZI BASOLI cm 25x25

GRADONATE

		GRADONATA A CORRI INCLINATI A 45°; BORSE RETTILINEE; CUBETTI DI BASALTO cm 12x12 UNI 2719 CIGLI IN TRAVERTINO BOCCARDATI E SMUSSATI
		GRADONATA A CORRI PARALLELE BASOLI cm 25x25 CIGLI IN TRAVERTINO BOCCARDATI E SMUSSATI
		GRADONATA A CORRI PARALLELE; CUBETTI DI BASALTO cm 12x12 UNI 2719 CIGLI IN TRAVERTINO BOCCARDATI E SMUSSATI
		GRADONATA A CORRI INCLINATI A 45°; CUBETTI DI BASALTO cm 12x12 UNI 2719 CIGLI IN TRAVERTINO BOCCARDATI E SMUSSATI
		GRADONATA AD ARCHI CONTRASTANTI; BORSE RETTILINEE; CUBETTI DI BASALTO cm 9-12 UNI 2719

N.B. N1 TIPOLOGIA N. CON CALCEME BIANCO
C1 TIPOLOGIA C. CON CALCEME BIANCO
● RIPRISTINO PAVIMENTO GIA' AVVENUTO

SCALA 1:500

