


COMUNE DI TIVOLI

PROVINCIA DI ROMA

PIANO DI RECUPERO CENTRO STORICO

CONTRADA SANTA CROCE

SETTORE IX

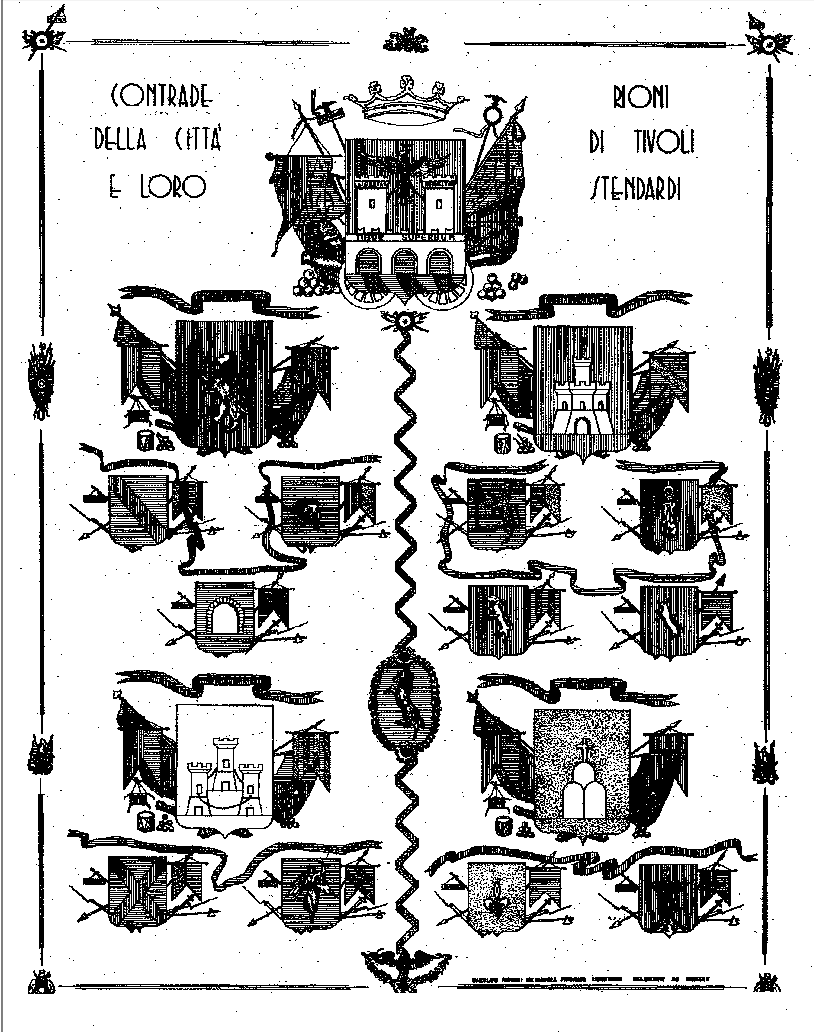

Progettista : Arch. Giuseppe Petrucci
Collaboratori interni : Arch. Roberto Baccetti, Gen. Carlo Cellini, Giovanni Montagnino
Rilevatore dati e compilazione schede: Giampaolo Manno
Collaborazioni esterne:
Metodologia e struttura normativa: "Universo degli Studi di Roma "La Sapienza" D.P.T.U.
Disegno dei profili e progetti dei fronti principali, elaborazione schede e tavole di progetto,
elaborazione grafica computerizzata: Arch. Enza Pignatelli, Arch. Aquilino Santori

QUADRO D'USIONE scala 1/1500 TAV. N° 1

----- Perimetro zone "A": centro storico

----- Perimetro piano di recupero: contrade

..... Perimetro rioni

Zone di P.P. escluse dal P.d.R.

