


COMUNE DI TIVOLI  
PROVINCIA DI ROMA  
PIANO DI RECUPERO CENTRO STORICO  
CONTRADA SANTA CROCE

SETTORE IX

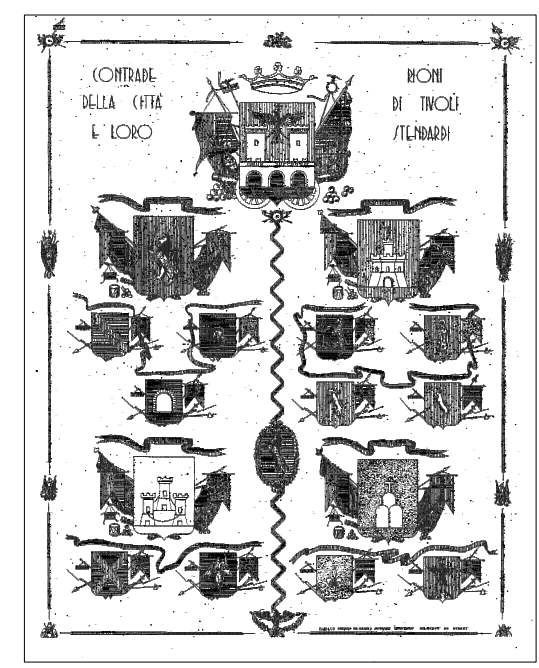

Progettazione: Arch. Giuseppe Pizzocchi  
Collaboratori interni: Arch. Roberto Accardi, Gen. Guido Colli, Gen. Massimo Marzulli  
Riduzione dati e compilazione schede: Giuseppe Pizzocchi  
Collaboratori esterni: Studio di architettura e urbanistica, Gen. Guido Colli, Gen. Massimo Marzulli  
Disegno e stampa: Studio di architettura e urbanistica, Gen. Guido Colli, Gen. Massimo Marzulli  
Sintesi interventi: Arch. Luigi Pizzocchi, Arch. Guido Pizzocchi  
Scala 1:500 TAV. N° 23

LEGENDA


..... Perimetro contrada

CATEGORIE DI INTERVENTO (art. 14 N.T.A.)

- M.O.: Manutenzione Ordinaria
- M.S.: Manutenzione Straordinaria
- RE.C.: Restauro Conservativo
- R.C.: Risanamento Conservativo
- R.E.: Ristrutturazione Edilizia
- R.E.A.: Ristrutturazione Edilizia con aggiunte laterali
- R.E.B.: Ristrutturazione Edilizia con sopraelevazione
- D.R.1.: Demolizione e Ricostruzione dell'edificio senza variazioni dimensionali
- D.R.2.: Demolizione e Ricostruzione dell'edificio con modifica dell'uso e modifiche dimensionali
- D.: Demolizione dell'edificio senza ricostruzione
- N.E.: Nuova Edificazione
- P.priv.: Parcheggio privato (art. 17-18 N.T.A.)
- V.priv.: Verde privato (art. 18 N.T.A.)
- V pubbl.: Verde pubblico (art. 18 N.T.A.)
- S.2.: Zona agricola con vincolo R3 (N.T.A. art. 33 e 48 di P.R.G.)
- Corte (art. 18 N.T.A.)

SERVIZI PUBBLICI (art. 12 N.T.A.)

- ISTRUZIONI:
- SM: Scuola Materna
  - SE: Scuola elementare
  - SM: Scuola dell'obbligo
  - SS: Istruzione superiore
- INTERESSE COMUNE:
- C: Caffè
  - CU: Cultura (cinema, teatro, biblioteca, tempo libero, musei)
  - ST: Servizi Turistici (centro storico, negozi, artigianato locale e di ristorazione)
- AS: Sanità
- AM: Amministrazione pubblica (Municipalità, ecc.)
  - PS: Pubblici servizi (biblioteca, ecc.)
  - P.priv.: Parcheggio privato
  - V. pubbl.: Verde pubblico
  - S.U.: Sistemazione urbanistica (art. 14 N.T.A.)

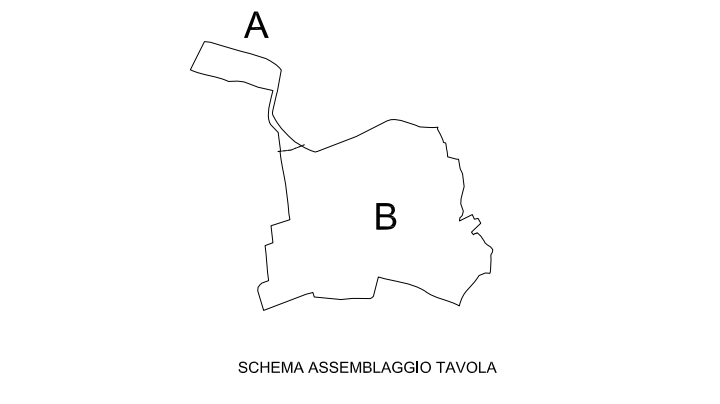

SCHEMA ASSEMBLAGGIO TAVOLA

