



PLANIMETRIA GENERALE

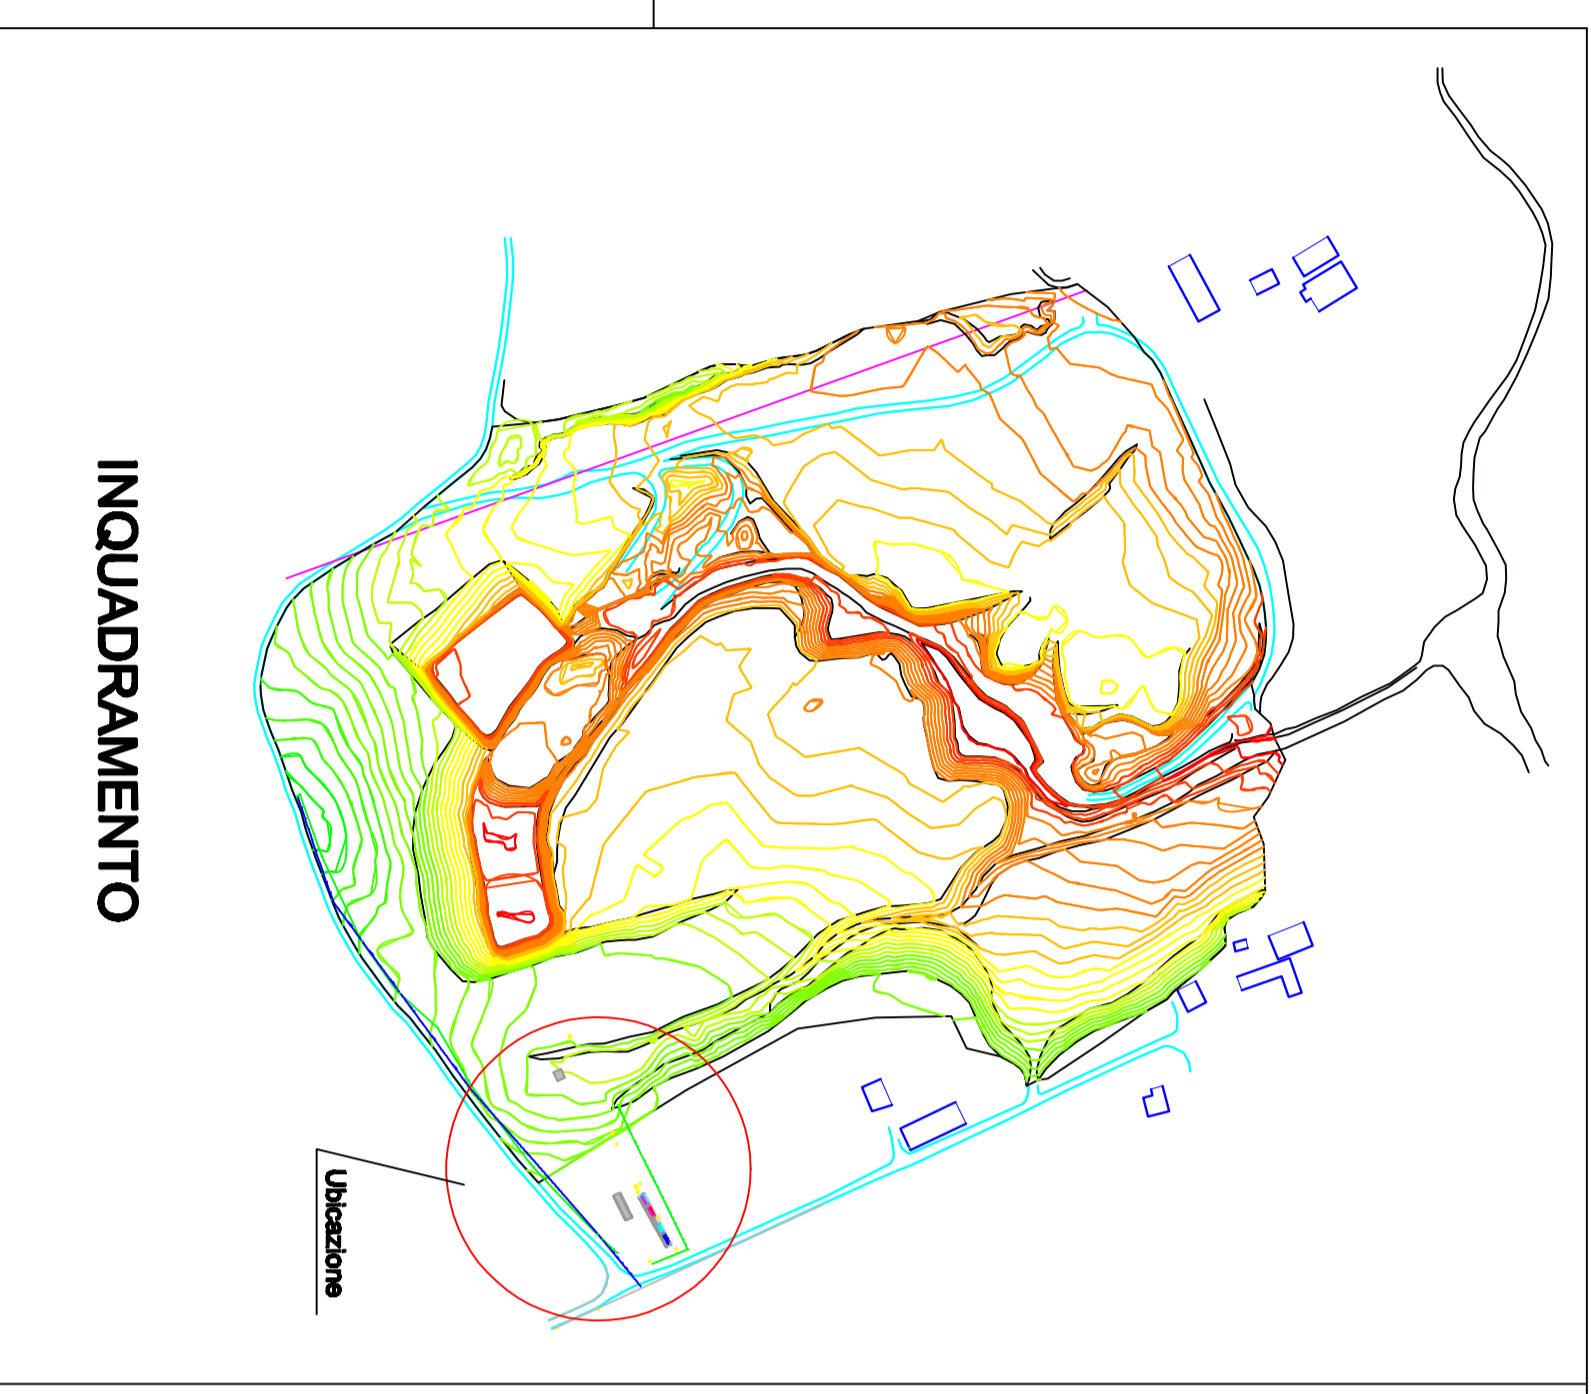

Relazione Tecnica Integrativa

Ricupero Ambientale Cava in località Colle Cesariano

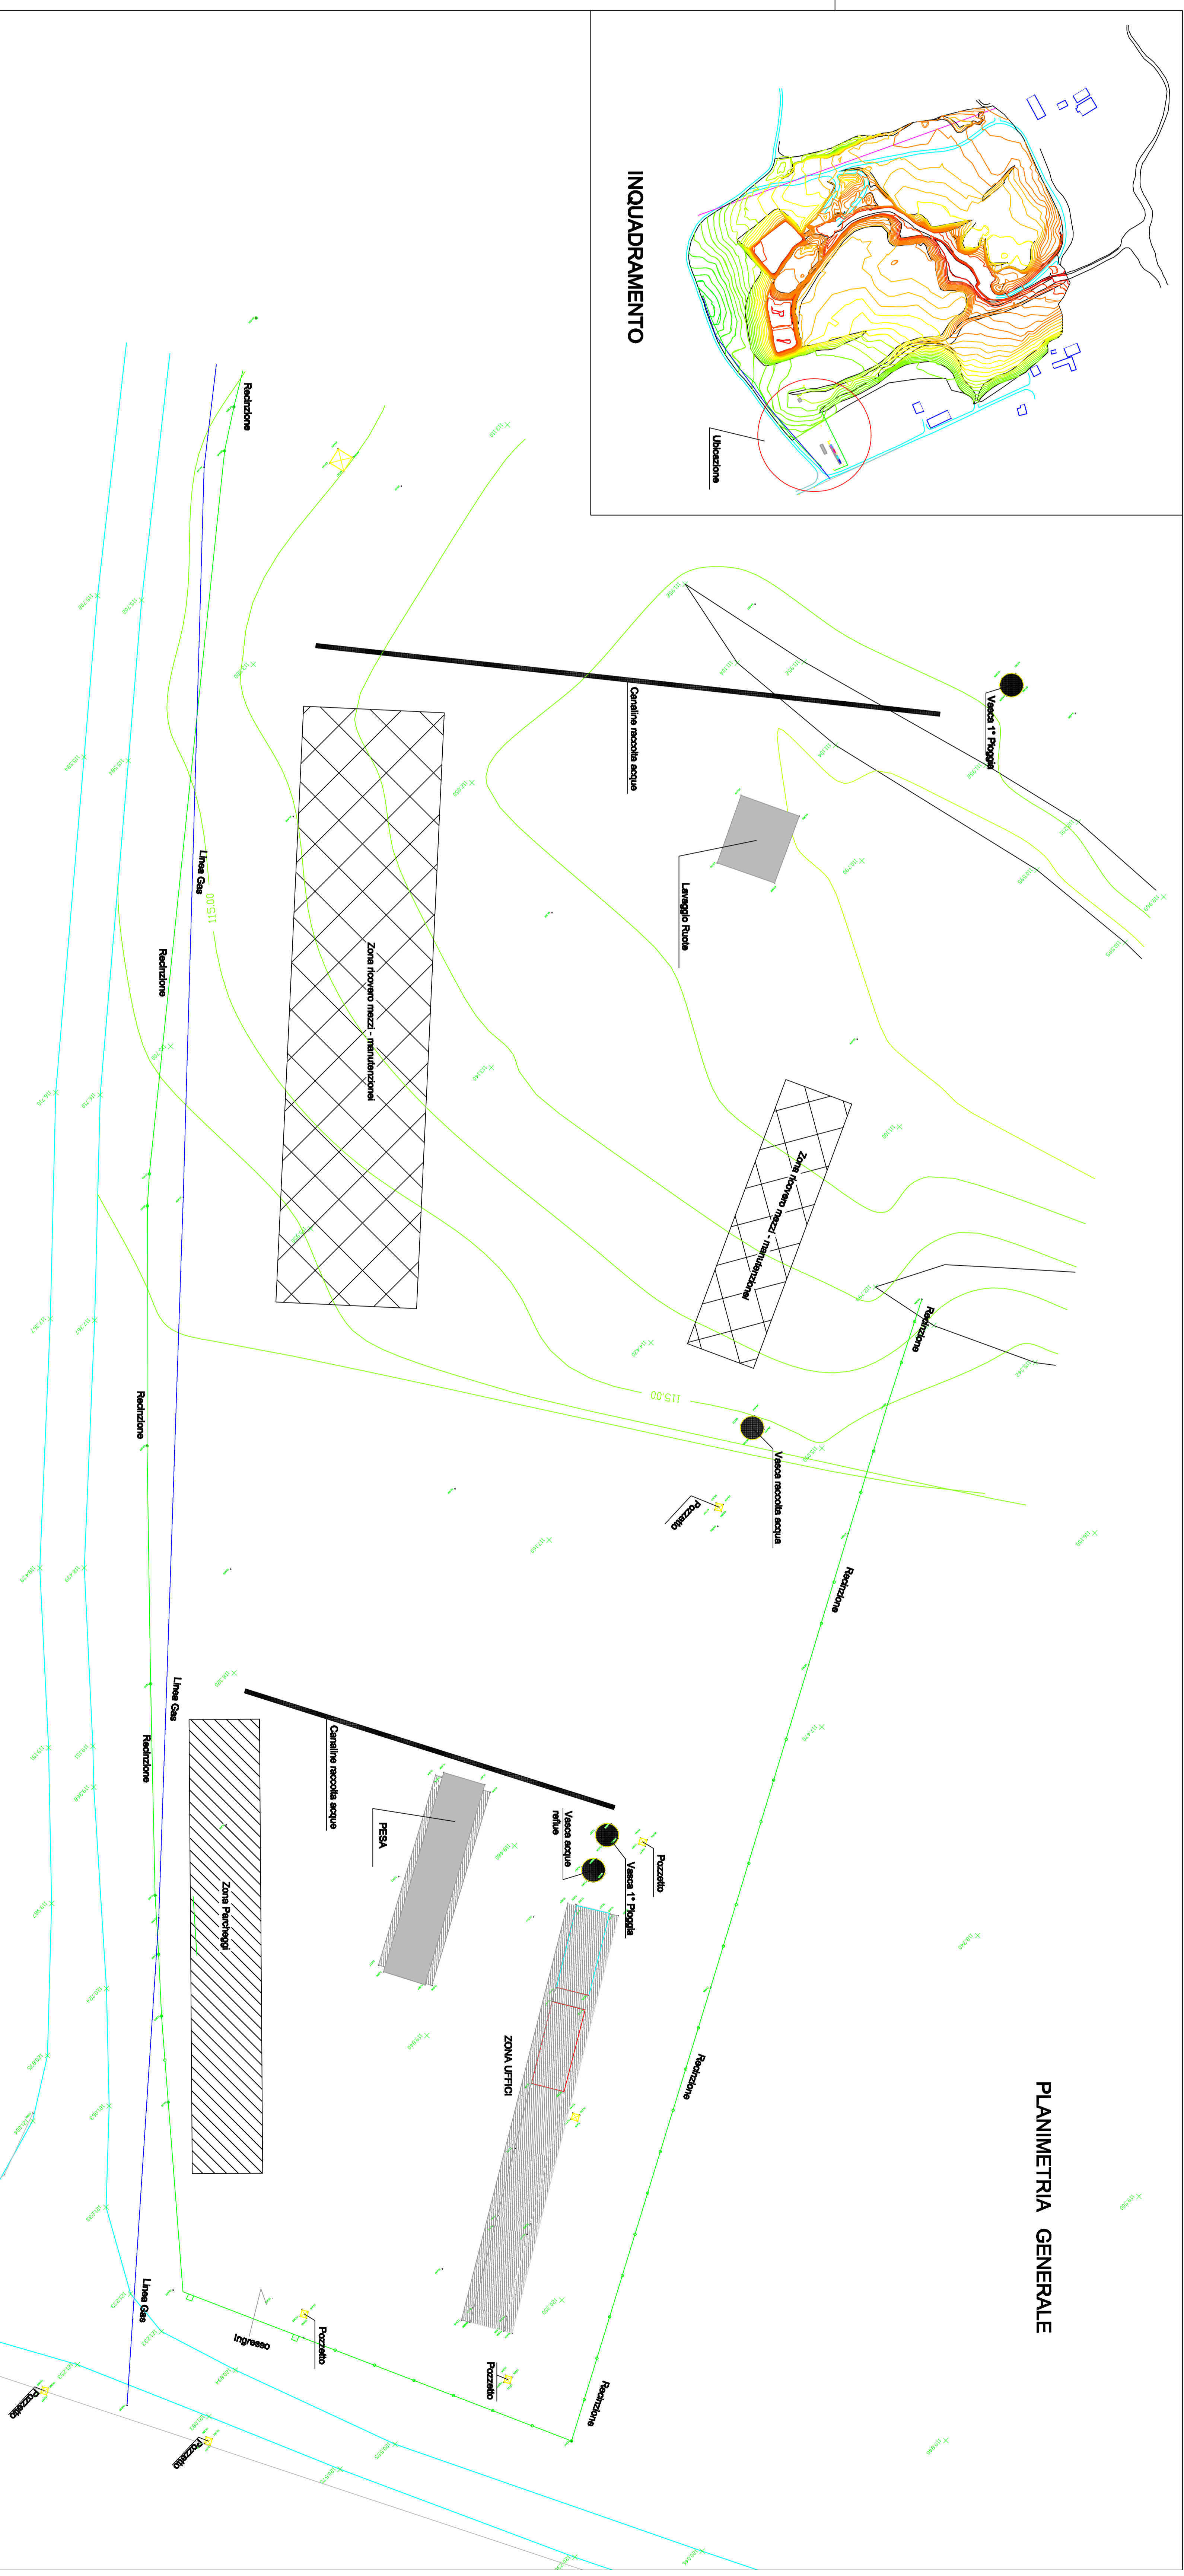

Titolo del progetto:
**Progetto per il recupero ambientale della cava posta in
località "Colle Cesariano", nel Comune di Tivoli**

TAV. D 09 bis - Piazzale di Servizio

Comitente:

Progettazione:

Impresa Romina Romina

Nicola Ing. Adriano

Data: Aprile 2010

Scala: 1:500

Impresa Romina srl

Aprile 2010