

**PROGETTO DI LOTTIZZAZIONE**

ARTT. 3 E 23 DELLE NORME DI P.R.G.  
SCALA **1:500**

I PROPRIETARI

IL PROGETTISTA

COMUNE DI TIVOLI  
18816 C55  
VOL. N. 130/5







**TAV. 3**  
815

ROMA 20-11-1975  
PROF. ARCH. PIERO MARIA LUIGI  
ROMA P.ZZA FIRENZE 24

**OPERE DI URBANIZZAZIONE**

- limpione
- marciapiede
- canalis
- aree stradali
- aree per impianti
- acquedotti
- fognature
- camerata stradale
- accumulo distribuzione
- allacciamento
- pozzetto
- misita

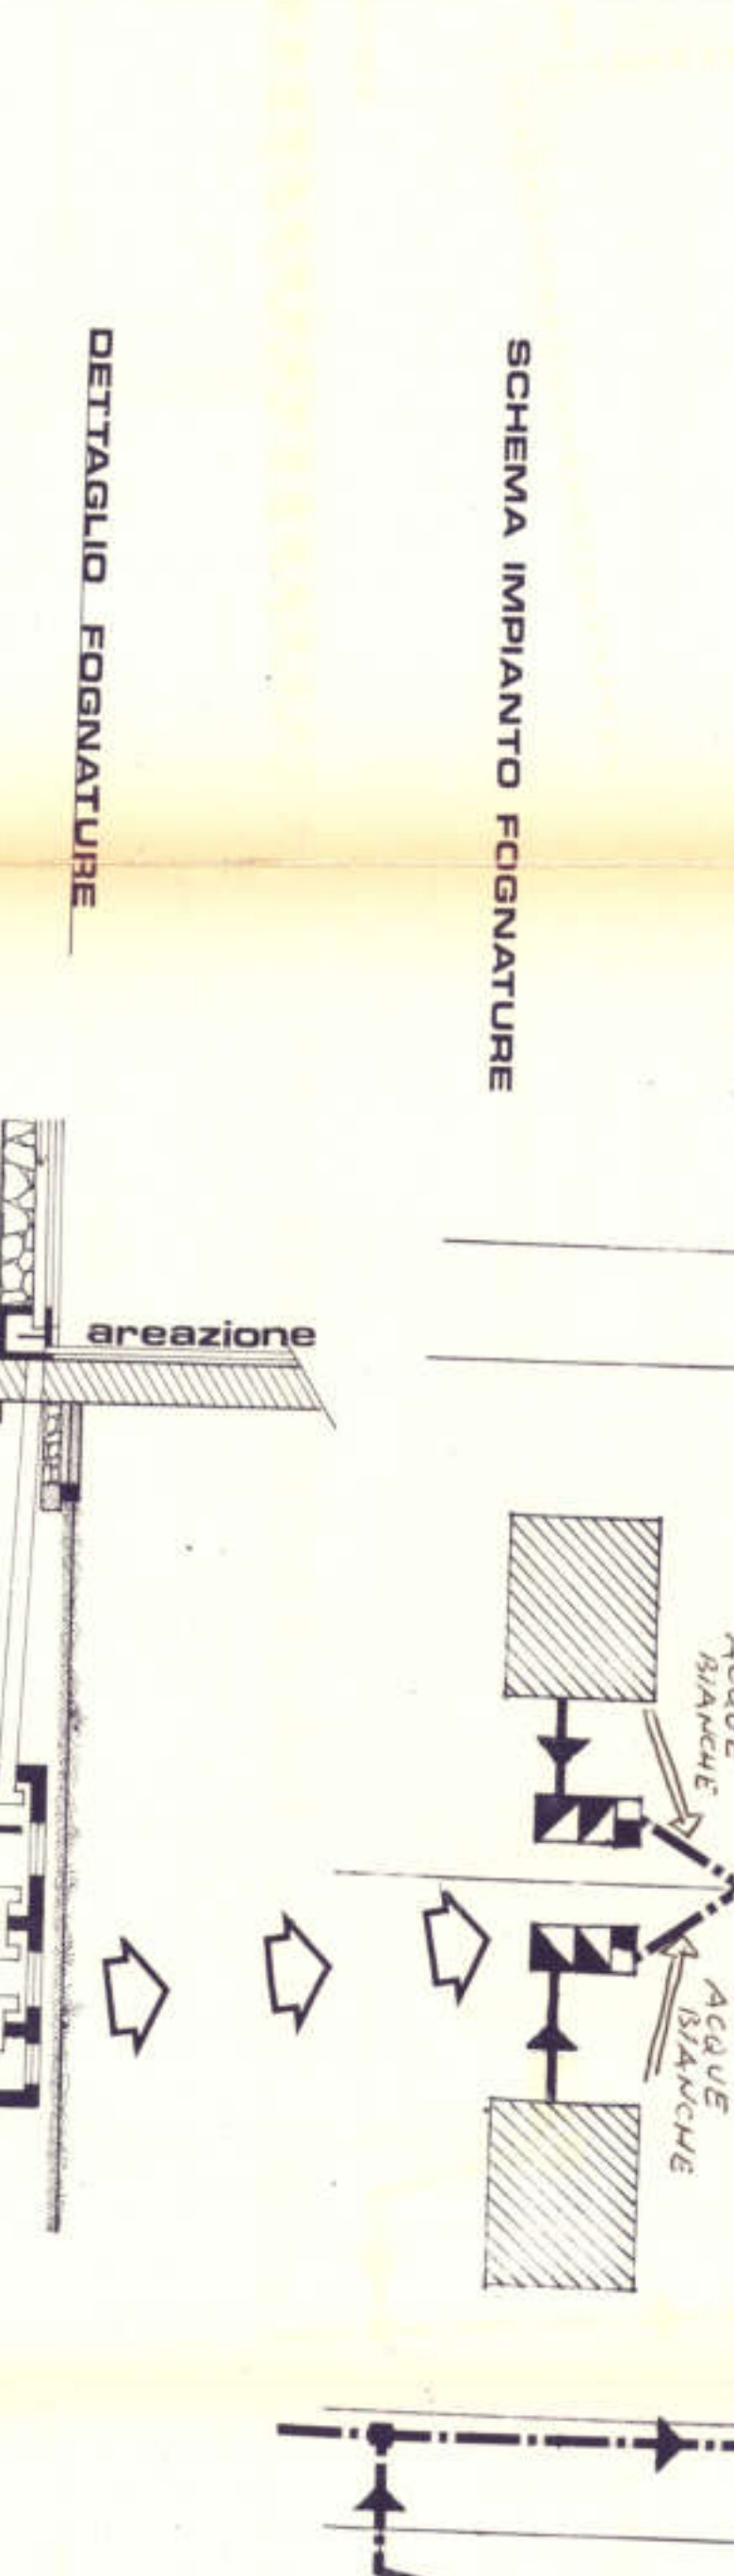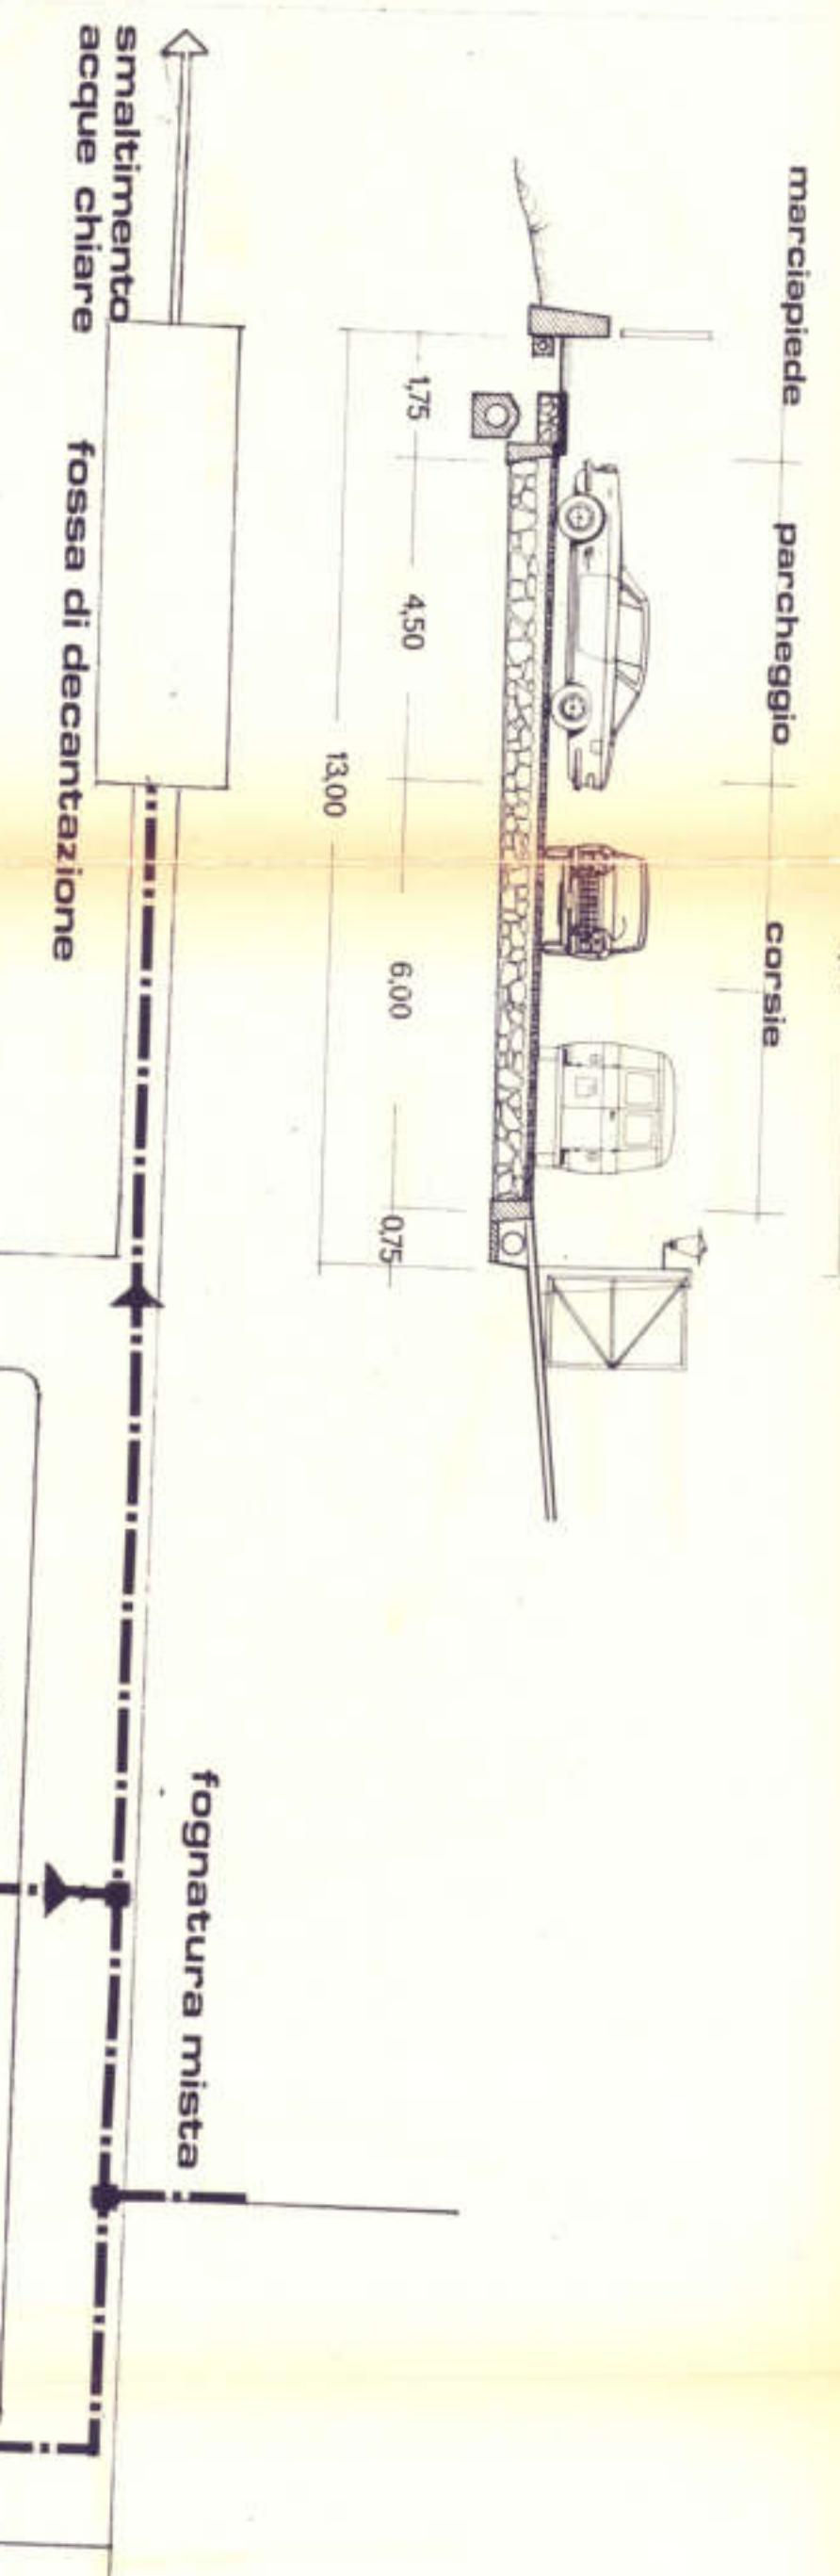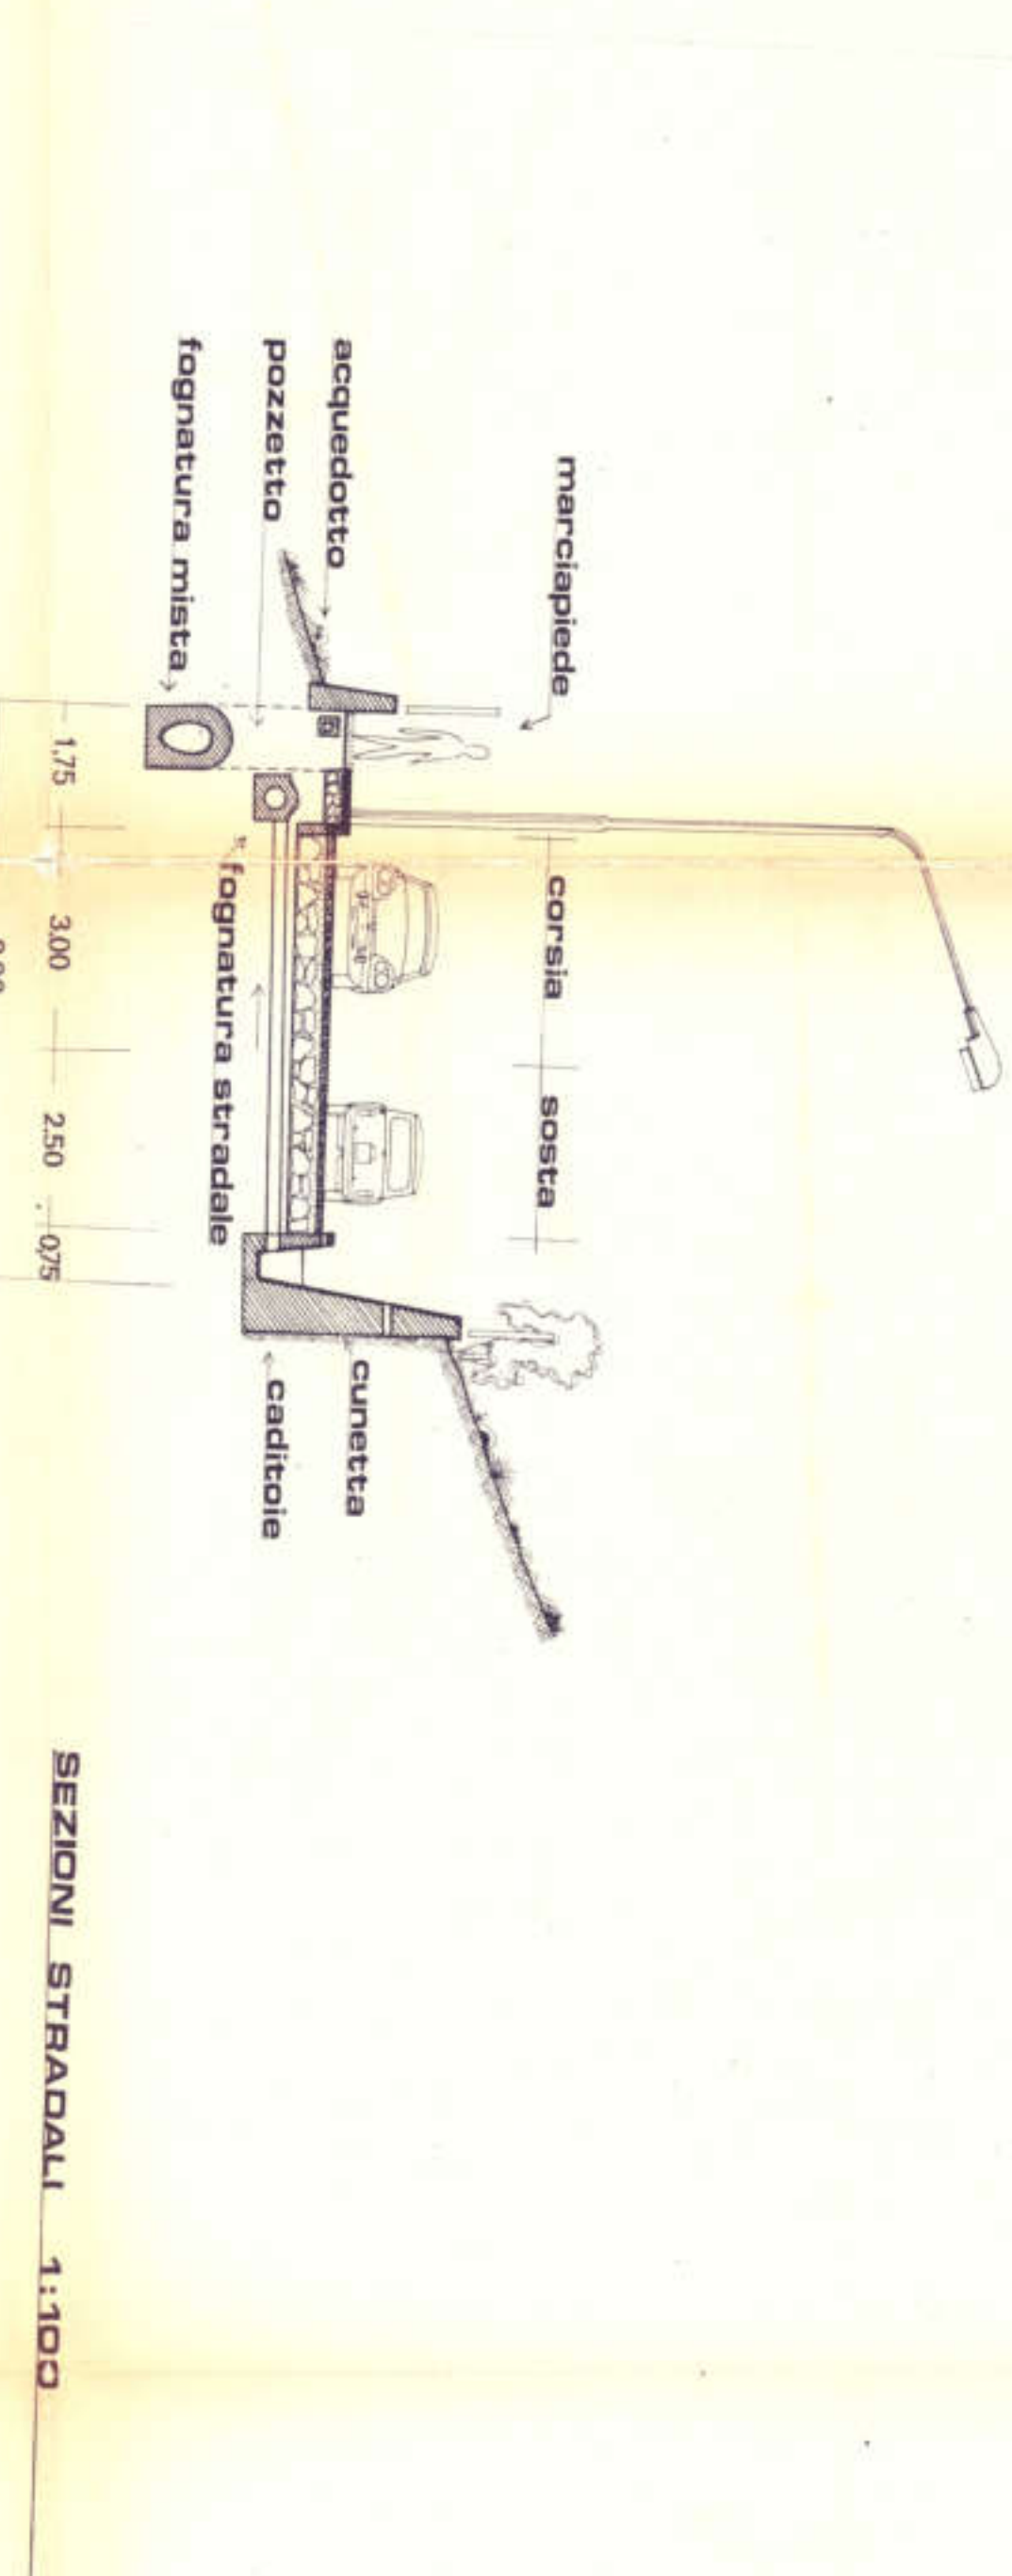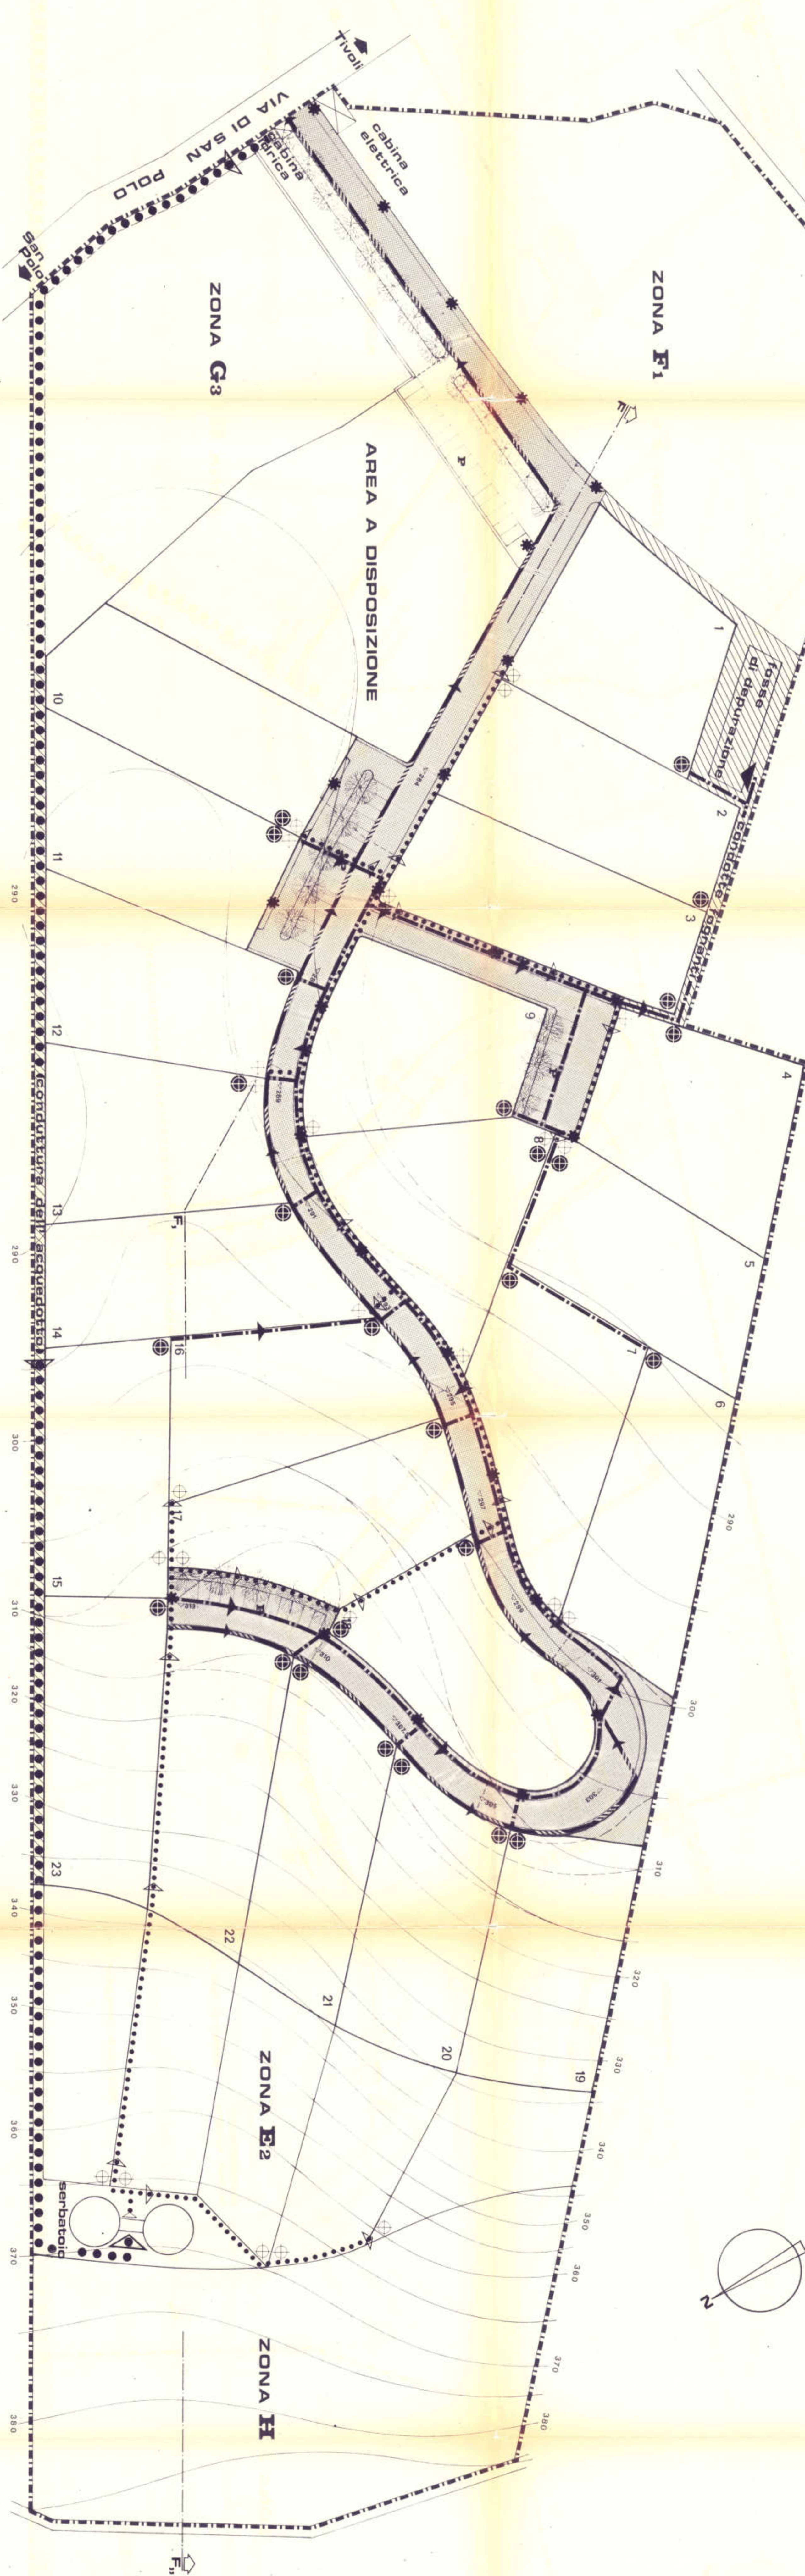

IL DIRETTORE U. I. T.  
MUNICIPIO DI TIVOLI  
UFFICIO TECNICO  
SEZIONE EDILIZIA PRIVATA  
COMUNE DI TIVOLI  
L. 110/92 art. 28  
L. 110/92 art. 28  
L. 110/92 art. 28