


LEGENDA

- Perimetro della Lottizzazione Convenzionata
- Limite dell'area a rischio di esondazione
- Cono visuale
- Vincolo archeologico
- Vincolo di non edificabilità
- Sagome di massimo ingombro edifici residenziali
- Sagome di massimo ingombro edifici misti (resid. e non residenziali)
- Quota di imposta del tetto
- Quota di imposta dell'edificio posto alla quota naturale del terreno
- Viabilità pubblica della Lottizzazione
- Viabilità pubblica pedonale
- Viabilità privata della Lottizzazione interna ai Comparti edificatori
- Sacoma di massimo ingombro cubatura di proprietà comunale
- area in cessione per la realizzazione della cubatura di proprietà comunale
- tracciato del manufatto esistente di l'infuocamento del fosso

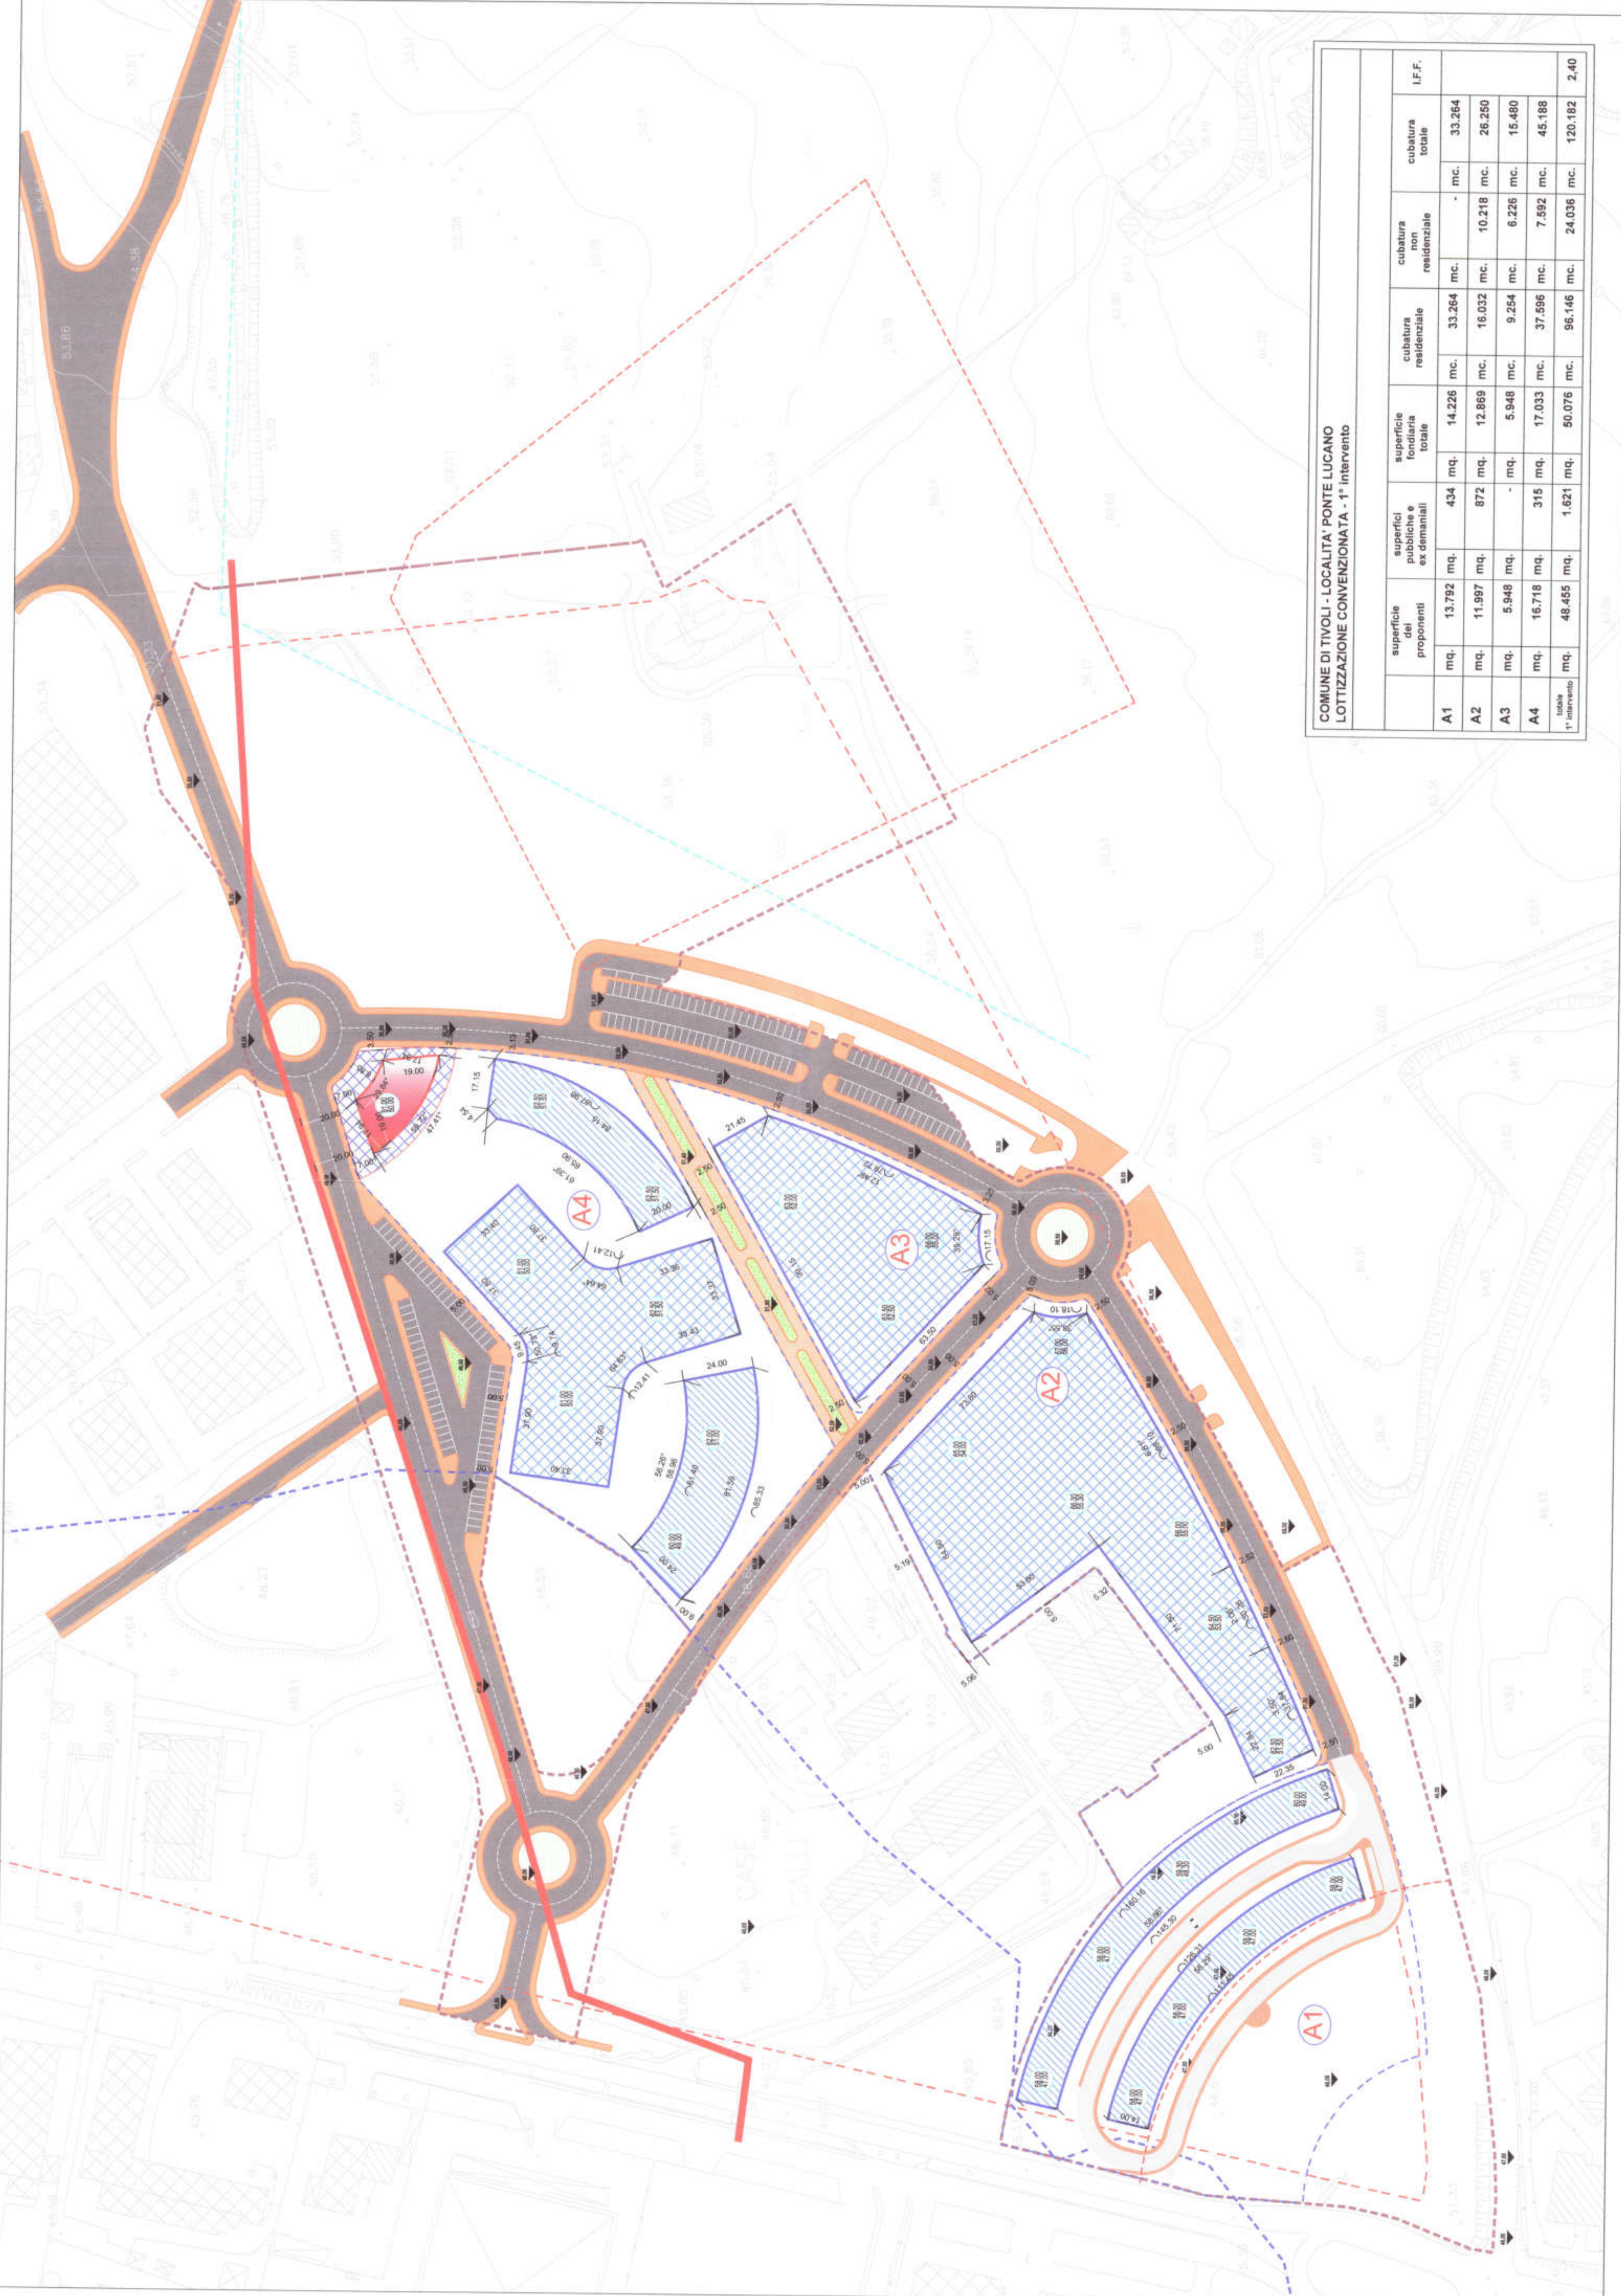

COMUNE DI TIVOLI - LOCALITA' PONTE LUCANO
LOTTIZZAZIONE CONVENZIONATA - 1° intervento

	superficie dei proponenti	superfici pubbliche e ex demaniali	superficie fondiaria totale	cubatura residenziale	cubatura non residenziale	cubatura totale	I.F.F.
A1	mq. 13.792	mq. 434	mq. 14.226	mc. 33.264	mc. -	mc. 33.264	
A2	mq. 11.997	mq. 872	mq. 12.869	mc. 16.032	mc. 10.218	mc. 26.250	
A3	mq. 5.948	mq. -	mq. 5.948	mc. 9.254	mc. 6.226	mc. 15.480	
A4	mq. 16.718	mq. 315	mq. 17.033	mc. 37.596	mc. 7.592	mc. 45.188	
Totale 1° intervento	mq. 48.455	mq. 1.621	mq. 50.076	mc. 96.146	mc. 24.036	mc. 120.182	2,40

COMUNE DI TIVOLI

LOTTIZZAZIONE CONVENZIONATA COMPENSORIO DI PONTE LUCANO

PROGETTO URBANISTICO
 NUOVI TIPI
 18 GEN. 2010
 33209

- ELENCO DEGLI ELABORATI**
- TAVOLA A1 PIANO QUADRO - Pianimetria Catastrale
 - TAVOLA A2 PIANO QUADRO - Zonizzazione su base Catastrale
 - TAVOLA A3 PIANO QUADRO - Esecutivo Planivolumetrico
 - TAVOLA 00 INQUADRAMENTO TERRITORIALE
 - TAVOLA 01 STRALCIO DI P.E.G.
 - TAVOLA 02 PLANIMETRIA CATASTRALE
 - TAVOLA 03 ZONIZZAZIONE DIFFERENZIATA
 - TAVOLA 04 ZONIZZAZIONE DIFFERENZIATA
 - TAVOLA 05 ZONIZZAZIONE DIFFERENZIATA
 - TAVOLA 06 ZONIZZAZIONE DIFFERENZIATA
 - TAVOLA 07 ESECUTIVO PLANIVOLUMETRICO
 - TAVOLA 08 ESECUTIVO PLANIVOLUMETRICO
 - TAVOLA 09 ESEMPLIFICAZIONE PLANIVOLUMETRICA
 - TAVOLA 10 STRALCIO PLANIVOLUMETRICO E TIPI EDILIZI
 - TAVOLA 11 NORME TECNICHE
 - RELAZIONE TECNICA

ESECUTIVO PLANIVOLUMETRICO

prop. 1:1.000 file TAV 07 data 01.VIII.2002 oggi. giugno 2010

to.v. **07** 11

Proprietà:
 IMPREME S.p.A.
 Via M. Polignone, 1
 00187 Roma

Progettista:
 ARCHITETTO SIRO CINTI
 Via M. Polignone, 1
 00187 Roma