COMUNE DI TIVOLI

PROVINCIA DI ROMA

PIANO DI RECUPERO CENTRO STORICO

CONTRADA SAN PAOLO

SETTORE INTERVENTI DI RIQUALIFICAZIONE URBANISTICA

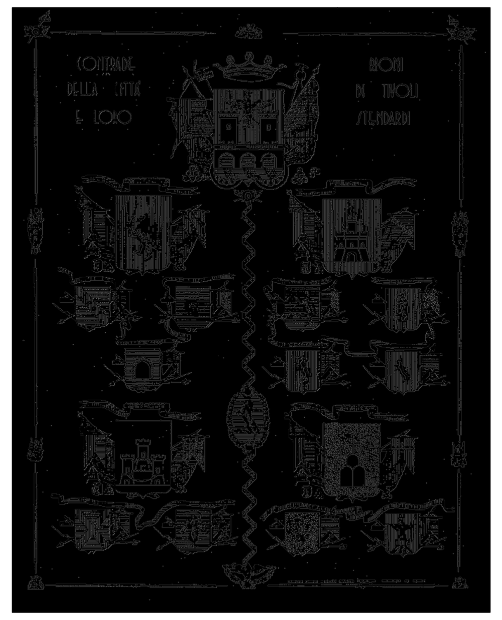

Progettista : *Arch. Giuseppe Petrocchi*

Collaboratori interni : *Arch. Roberto Baccante, Geom. Emilio Cellini, Giovanni Montagnino*

Metodologia e struttura normativa: *Università degli Studi di Roma "La Sapienza" D.P.T.U.*

Rilevazione dati e compilazione schede: *Arch. Carolina Deodati, Arch. Elena Madussi, Geom. Andrea Rinaldi, Arch. Gian Lorenzo Vescovi.*

Elaborazione planimetrie di base: *Arch. Carolina Deodati, Geom. Andrea Rinaldi, Arch. Gian Lorenzo Vescovi.*

Disegno dei profili e prospetti dei fronti principali: *Geom. Roberto Di Niccolò, Arch. Elena Madussi, Arch. Pierluigi Pastori.*

Elaborazione schede e tavole di progetto: *Arch. Carolina Deodati, Arch. Elena Madussi, Arch. Pierluigi Pastori, Arch. Gian Lorenzo Vescovi.*

Elaborazione grafica computerizzata: *Arch. Carolina Deodati, Geom. Roberto Di Niccolò, Arch. Pierluigi Pastori, Geom. Andrea Rinaldi, Arch. Gian Lorenzo Vescovi.*

Relazione storica: *Arch. Elena Madussi*

EDIFICI VINCOLATI — **TAV. N° 5**

LEGENDA

Perimetro contrada

Perimetro rioni

Edifici vincolati *(L.1-6-1939, N°. 1089, art. 2-3-4)*

Edifici vincolati *(L.1-6-1939, N°. 1089, art. 11)*

Elenco degli edifici di interesse storico *(L.1-6-1939, N°. 1089, art. 2-3-4)*

UBICAZIONE	IMMOBILE VINCOLATO	DATI CATASTALI	PROPRIETARIO
V. CAMPITELLI,	PALAZZO NICODEMI DEL '500	F.54/p.423 (p)	TOTO UMBERTO
V. CAMPITELLI, 4	RESTI DI ANTICHE MURA NELLE CANTINE	F.54/p.430	ROSSIGNOLI GERMANO
V. DEL COLLE	CASA	F.54/p.253,254 (p)	CECI FRANCESCO
V. DEL COLLE	RESTI DI ANTICHE MURA NEL FABBRICATO		TESTI FERNANDO
V. DEL COLLE	RESTI DI ANTICHE MURA NELLA MOLA PACIFICI	F.54/p.195	PACIFICI GIOVANNI
V.lo DEL DUOMO	RESTI DI ANTICHE MURA NELLA GROTTA	F.54/p.492	POZZILLI PIETRO
V. DEL DUOMO, 6	RESTI DI ANTICHE MURA NELLA CANTINA	*F.54/p.523	RONDONI FRANCESCO
V. DEL DUOMO, 59	**CASA DEL XIII SECOLO	*F.54/p.306	COLANGELI GIOVANNI
V. DEL DUOMO, 63/70	RESTI DI ANTICHE MURA NELLA CANTINA	F.54/p.297	MANCINI VINCENZO
P. DELLE ERBE, 12	CASA CON TORRE	F.54/p.519 (p)	CAPOROSSI MELCHIADE
V.lo DEI FERRI, 17	CASA E TORRE DEL XIII SECOLO	F.55/p.33 (p)	BERNONI GIOVANNI
V.lo DEI FERRI, 3	LA CAPPELLINA DI S. STEFANO CON PITTURE	F.55/p.61 (p)	PACIFICI GIOVANNI
V. DEL GESU'	**CASETTA MEDIOEVALE	*F.55/p.103	SCIPIONI ASSUNTA
V.DEL GOVERNO	RESTI DELLE ANTICHE MURA		BONATTI GAETANO
V.lo DEL LAVATOIO, 4	RESTI DELLE ANTICHE MURA NELLA CANTINA	*F.54/p.288	MASTROPAOLO ANTONIO
V.lo DEL LAVATOIO, 6	RESTI DELLE ANTICHE MURA NELLA CANTINA	*F.54/p.287	CROCCHIANTI GIOVANNI
V.lo DEL LAVATOIO, 14	PROSPETTO DELLA CASA DEL XIII SECOLO	*F.54/p.286	COLA GIULIO
V.lo DEL LAVATOIO, 23	CASA CON ARCHITRAVI E TRANSENNA DEL '400	*F.54/p.284	PARMEGIANI ROSA
V.lo DEL LAVATOIO, 23	CASA DEL '200	*F.54/p.284	LEONE PIETRO
V. M. MACERA, 9	PROSPETTO DELLA CASA DEL 1536	F.54/p.430 (p)	MAZZARANI LINO
V. M. MACERA, 40	CASA TORRE DEL XIII SECOLO	F.54/p.438 (p)	PARMEGIANI LUCIA
V. M. MACERA, 7	CASA DEL '500	F.54/p.431	ARCANGELETTI EZIO
V. M. MACERA, 9–11	CASA DEL '500	F.54/p.430	ROSSIGNOLI GERMANO
V. A. OLIVIERI	GIARDINO COCCANARI – FORNARI	F.54/p.326	COCCANARI – FORNARI
P. PALATINA	CASA	F.54/p.527	PACIFICI PALMIRA
P. PALATINA, 58	PALAZZO DEL RE COL PORTICO DEL '400	F.55/p.111,113 (p)	MARAZZANI PIETRO
P. PALATINA	CASA E TORRE DEL XIII SECOLO	F.54/p.532	PETRUCCI LUCIA
V. PALATINA	PALAZZO DEL '500	F.55/p.95	GIANSANTI SINFAROSA
V. PALATINA	**PALAZZO DEL '500	*F.55/p.100	BONATTI GAETANO
P. DEL PLEBISCITO	**PALAZZO TANI	*F.55/p.156	TANI ANTONIO
V. POSTERA, 7	RESTI DI ANTICHE MURA E ABSIDI	*F.54/p.272	RAZZOVAGLIA GIOVANNI
V. POSTERA, 1/5	RESTI DI ANTICHE MURA NELLA CANTINA	*F.54/p.273	PARMEGIANI DOMENICO
V. POSTERA, 6	PROSPETTO DELLA CASA DEL '500	F.54/p.283 (p)	CORNELI PIETRO
V. POSTERA, 8	BOTTEGA	*F.54/p.283	PUCCI ANNA
V. POSTERA, 9–11	CASA (1° PIANO E PARTE DEL PIANO TERRA)	F.54/p.271 (p)	PUCCI ANNA
V. POSTERA, 25	CASA (PIANO TERRA E 1° PIANO)	F.54/p.252 (p)	STRAFONDA ANTONINA
V.lo S. PAOLO	PALAZZO BRUNELLI	F.54/p.361 (p)	MARCHIONNE NELLA
V.lo SPADA	**CASA	*F.54/p.222	CRESPINI GIOVANNI
V.lo SPADA	CASA CON DECORAZIONI	*F.54/p.227	FELIZIANI MARIA
V.lo DELLA SCALINATA	RESTI DI MURA ANTICHE NEL FABBRICATO	*F.54/p.331,541,333	PARMEGIANI QUINTILIA
P. DEI SELCI, 17	CASA	F.54/p.444,446	PASCUCCI CAMILLO
V. DEI SELCI, 12	CAMPANILE S. NICOLA	F.54/p.455 (p)	VALERI GIAMMARIA
V. DEI SELCI, 4/8	CASA CON DECORAZIONI	F.54/p.457,459	DE BONIS TERESA
P. DEL SEMINARIO	RESTI DI ANTICHE MURA NELLA CANTINA	*F.54/p.356	GINOTTI AMEDEO
P. DEL SEMINARIO	RESTI DI ANTICHE MURA	F.54/p.221	VERGELLI LUIGI
V. DEL SEMINARIO	CASA E TORRE DECORATI	F.54/p.493 (p)	TIMPERI OLINDO
V. DEL SEMINARIO	PALAZZO ZACCONI	F.54/p.485,486	FRATICELLI GIOVANNA
V. DEL SEMINARIO	PALAZZO	F.54/p.487,493(p)	REGNOLI ROMUALDO
V. DEI SOSII	PALAZZO	*F.55/p.132,133	PARMEGIANI ANNA
P. TADDEI, 4–6	CASA DEL '400 CON BOTTEGA	F.54/p.276	MAVIGLIA ORFEO
P. TADDEI	PALAZZO QUAGLIOLINI DEL '500	F.54/p.424	DE ANGELIS LORENZO
V. TADDEI, 2	RESTI DI ANTICHE MURA NEL SOTTERRANEO	F.54/p.276	ZANELLI AGATA
V. TADDEI	RESTI DI ANTICHE MURA NELLA STALLA		RAZZOVAGLIA SETTIMIA
V. TEOBALDI	RESTI DI ANTICHE MURA NEL FABBRICATO	F.54/p.359	SEMINARIO VESCOVILE
V. P. TIBURTINO	RESTI DI ANTICHE MURA NELLA CANTINA	F.54/p.514	POZZILLI GIUSEPPE
V.lo DELLA VIOLA	PALAZZO DEL '500	F.55/p.60	PACIFICI GIOVANNI
V.lo DELLA VIOLA	CASA	F.55/p.31	VALERI TERESA

N.B. IL PRESENTE ELENCO E' DA RITENERSI INDICATIVO
PER L'INDIVIDUAZIONE CERTA SI DOVRA' FAR RIFERIMENTO AGLI ELENCHI E DECRETI DEL MINISTERO DEI BB.AA.AA.
* INDIVIDUAZIONE INDIRETTA ** EDIFICIO DEMOLITO (p) PARTE
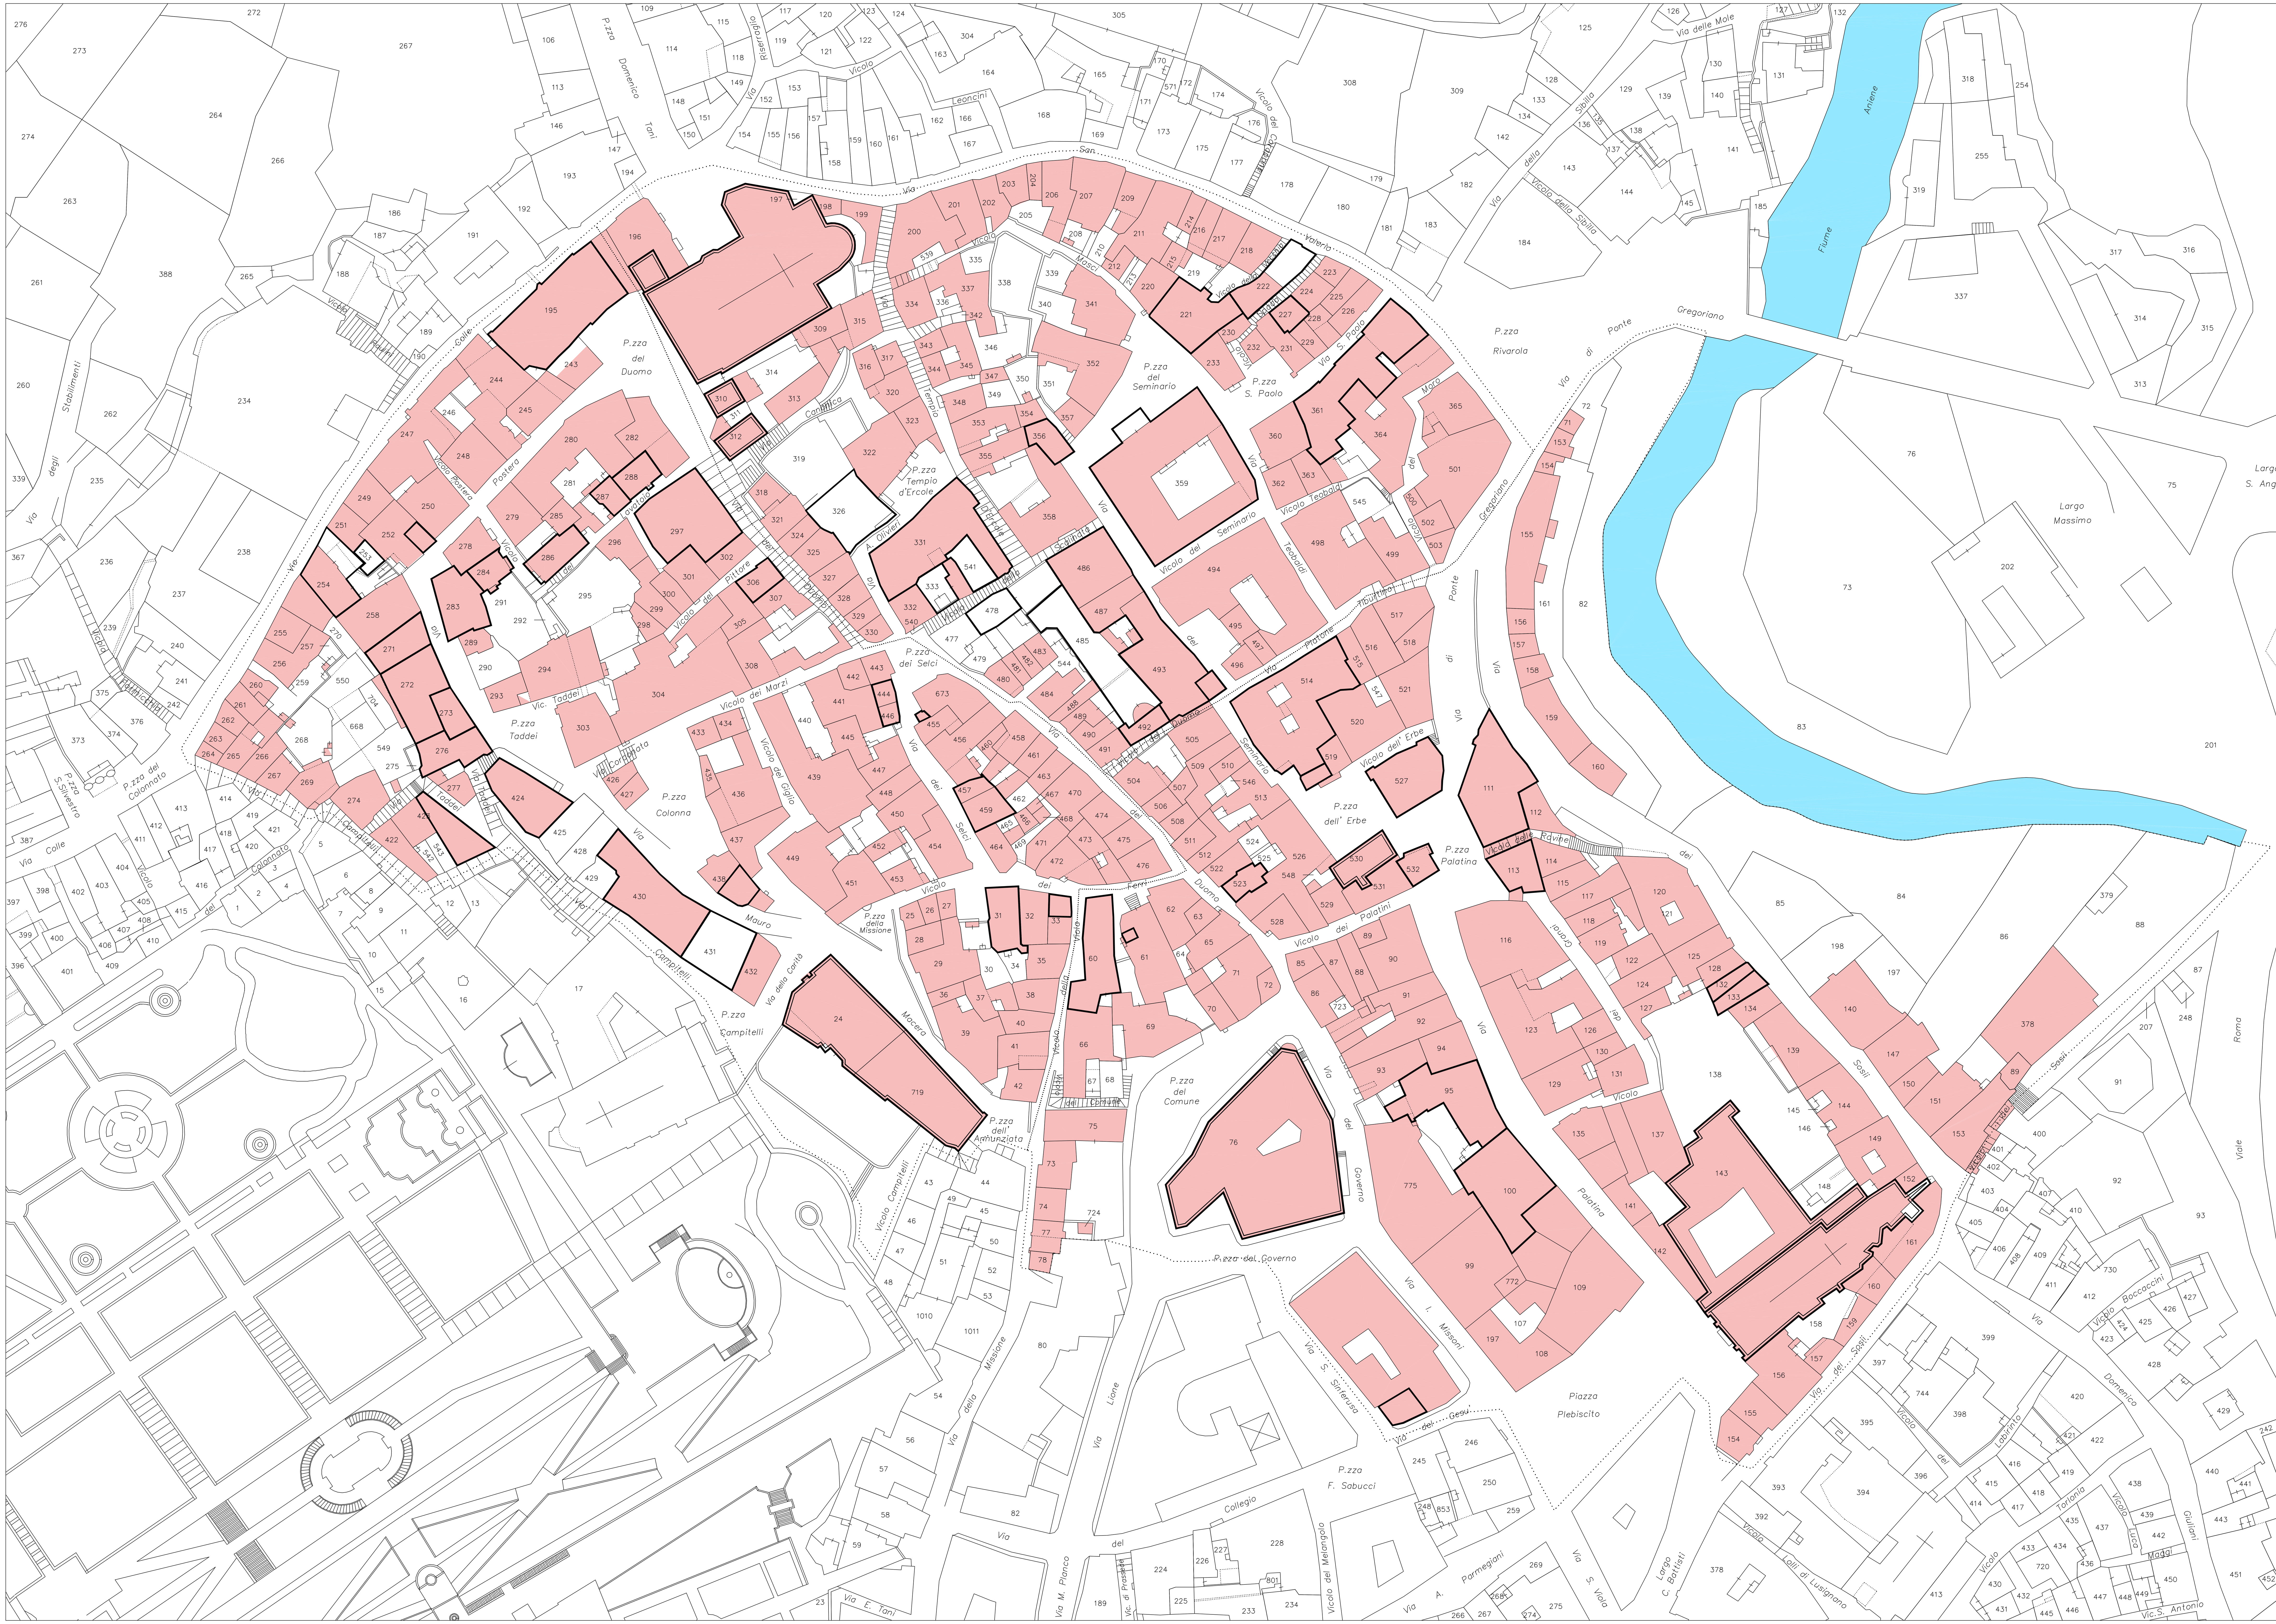
SCALA 1:500